


Königswinter-Drachenfels - Rahmenplan 2015

Bestand
Bauzustand

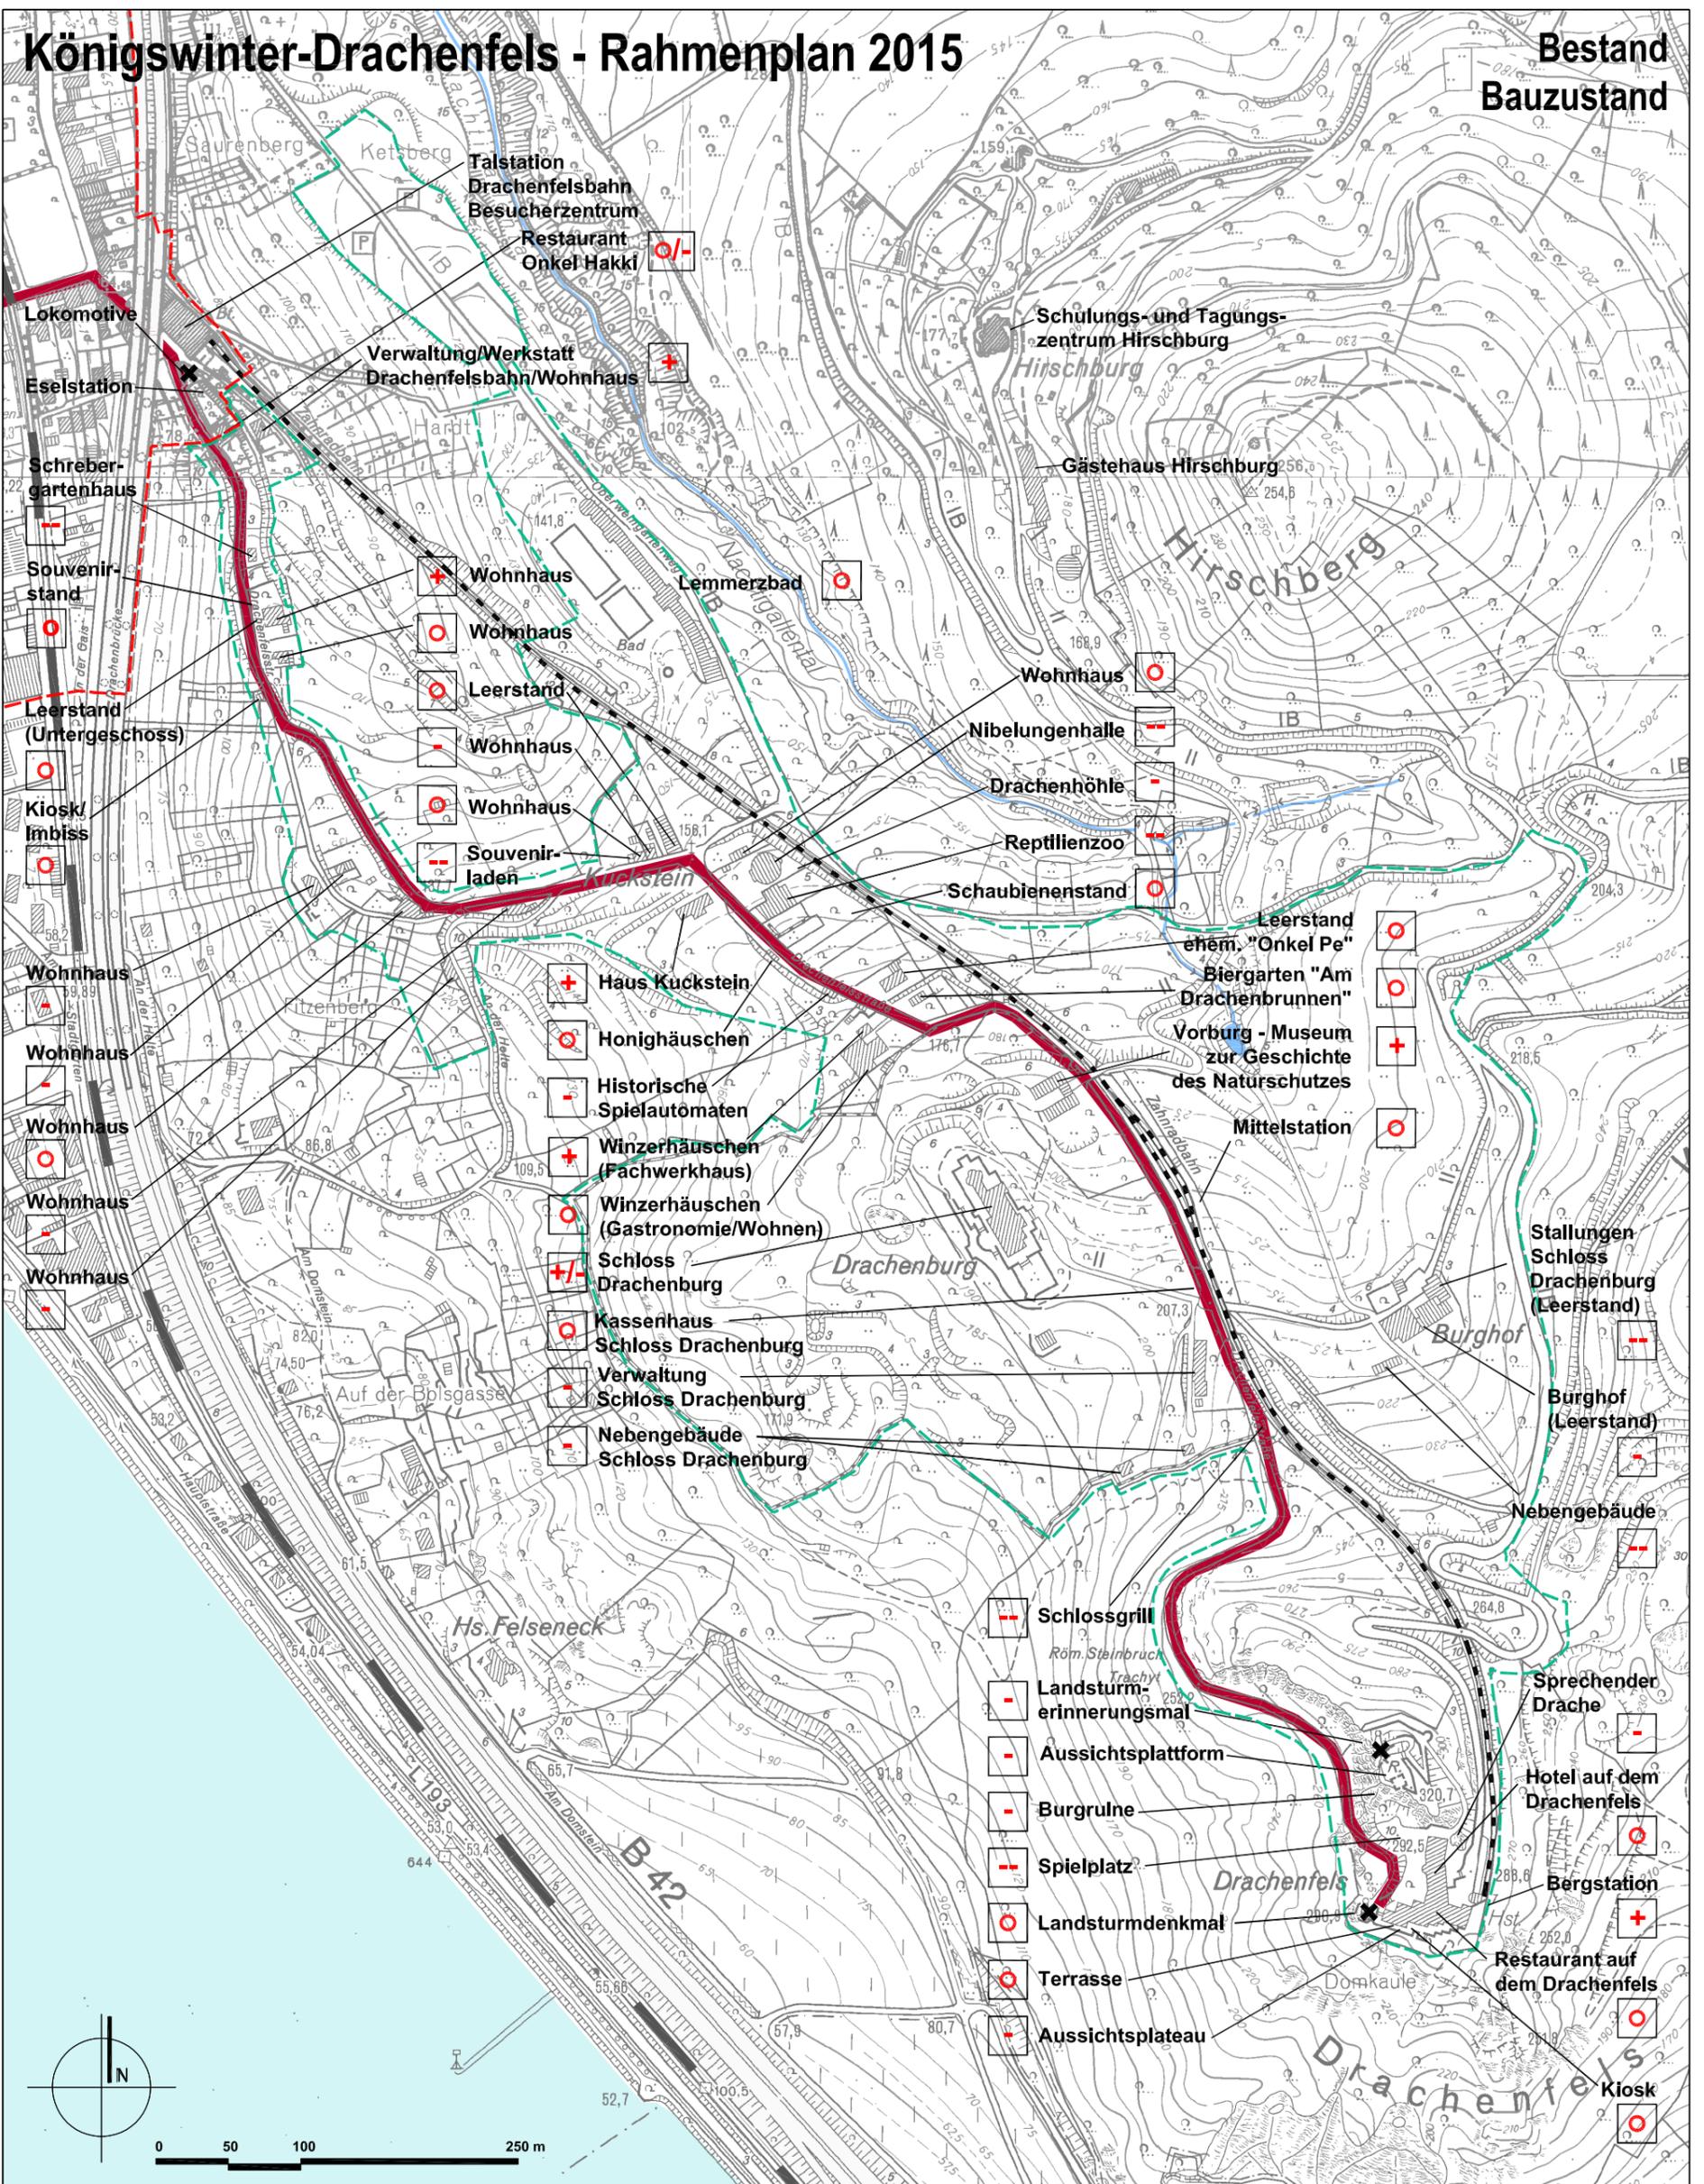

- Abgrenzung Vorbereitende Sanierungsuntersuchung Königswinter-Drachenfels
- Abgrenzung Vorbereitende Sanierungsuntersuchung - Bereich Altstadt
- Rheln
- Bach
- Deutsche Bahn Bonn-Beuel - Koblenz
- B 42
- Drachenfelsstraße

- Standdenkmäler
- Denkmalschutzte Anlage Drachenfelsbahn
- Baulicher Zustand**
- gut bis sehr gut
- befriedigend
- schlecht
- sehr schlecht



STADT KÖNIGSWINTER
DER BÜRGERMEISTER



Wirtschaftsförderung Wohnungsbau, Stadtdirektion
der Stadt Königswinter

Vorbereitende Sanierungsuntersuchung Königswinter-Drachenfels - Rahmenplan 2015

Karte Nr. 1a
Bestand Bauzustand



Stadt- und Regionalplanung
Dr. Paul G. Jansen GmbH

Bachemer Straße 115, 50831 Köln
Postfach 410507, 50855 Köln
Fon 0221.9407210, Fax 0221.9407218
Info@stadtplanung-drjansen.de
www.stadtplanung-drjansen.de

Köln, Juli 2006