


# Königswinter-Drachenfels - Rahmenplan 2015

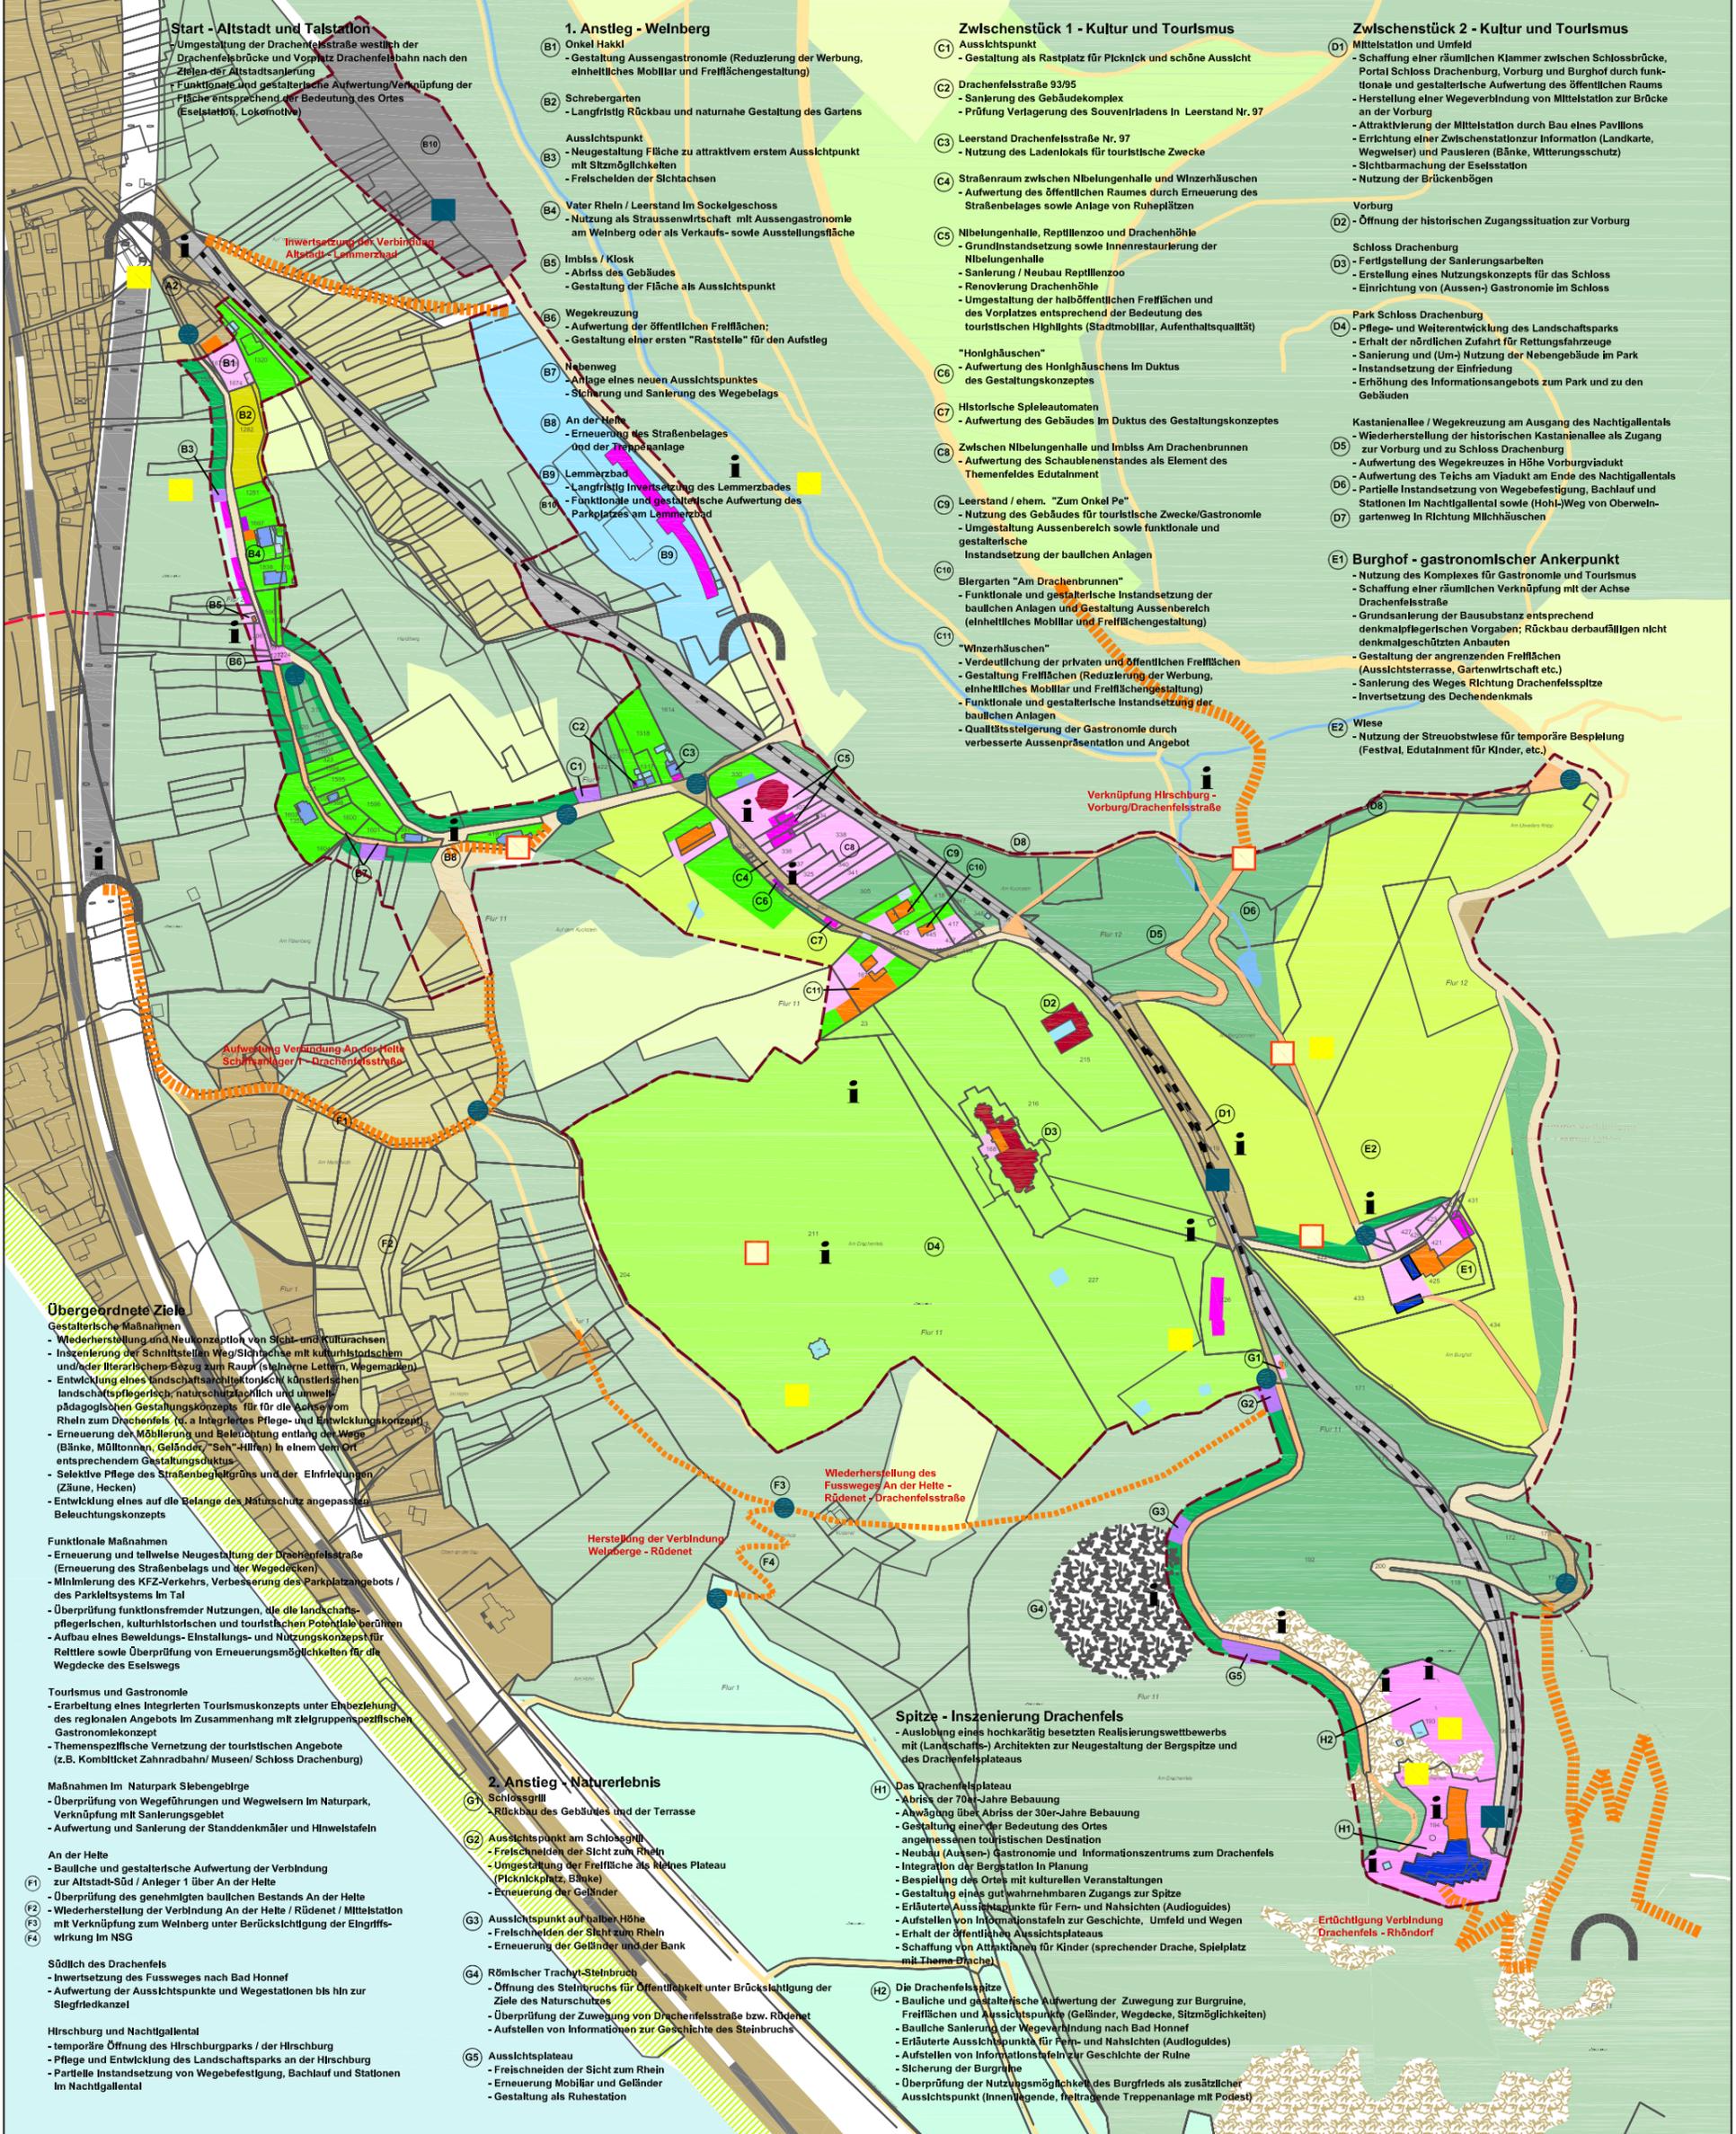

**Start - Altstadt und Talstation**  
 - Umgestaltung der Drachenfelsstraße westlich der Drachenfelsbrücke und Vorplatz Drachenfelsbahn nach den Zielen der Altstadtsanierung  
 - Funktionale und gestalterische Aufwertung/Verknüpfung der Fläche entsprechend der Bedeutung des Ortes (Eiselstation, Lokomotive)

**1. Anstieg - Welnberg**  
 (B1) Onkel Hakkl  
 - Gestaltung Ausgangsgastronomie (Reduzierung der Werbung, einheitliches Mobiliar und Freiflächengestaltung)  
 (B2) Schrebergarten  
 - Langfristig Rückbau und naturnahe Gestaltung des Gartens  
 Aussichtspunkt  
 - Neugestaltung Fläche zu attraktivem erstem Aussichtspunkt mit Sitzmöglichkeiten  
 - Freischneiden der Sichtachsen  
 (B4) Vater Rhein / Leerstand im Sockelgeschoss  
 - Nutzung als Strausswirtschaft mit Ausgangsgastronomie am Welnberg oder als Verkaufs- sowie Ausstellungsfläche  
 (B5) Imbiss / Kiosk  
 - Abriss des Gebäudes  
 - Gestaltung der Fläche als Aussichtspunkt  
 (B6) Wegekreuzung  
 - Aufwertung der öffentlichen Freiflächen;  
 - Gestaltung einer ersten "Raststelle" für den Aufstieg  
 (B7) Nebenweg  
 - Anlage eines neuen Aussichtspunktes  
 - Sicherung und Sanierung des Wegebelags  
 (B8) An der Helle  
 - Erneuerung des Straßenbelages und der Treppenanlage  
 (B9) Lemmerzbad  
 - Langfristig Inversetzung des Lemmerzbad  
 - Funktionale und gestalterische Aufwertung des Parkplatzes am Lemmerzbad  
 (B10)

**Zwischenstück 1 - Kultur und Tourismus**  
 (C1) Aussichtspunkt  
 - Gestaltung als Rastplatz für Picknick und schöne Aussicht  
 (C2) Drachenfelsstraße 93/95  
 - Sanierung des Gebäudekomplex  
 - Prüfung Verlagerung des Souvenirladens in Leerstand Nr. 97  
 (C3) Leerstand Drachenfelsstraße Nr. 97  
 - Nutzung des Ladenlokals für touristische Zwecke  
 (C4) Straßenraum zwischen Nibelungenhalle und Winzerhäuschen  
 - Aufwertung des öffentlichen Raumes durch Erneuerung des Straßenbelages sowie Anlage von Ruheplätzen  
 (C5) Nibelungenhalle, Reptilienzoo und Drachenhöhle  
 - Grundinstandsetzung sowie Innenrestaurierung der Nibelungenhalle  
 - Sanierung / Neubau Reptilienzoo  
 - Renovierung Drachenhöhle  
 - Umgestaltung der halböffentlichen Freiflächen und des Vorplatzes entsprechend der Bedeutung des touristischen Highlights (Stadtmobiliar, Aufenthaltsqualität)  
 "Honighäuschen"  
 (C6) - Aufwertung des Honighäuschens im Duktus des Gestaltungskonzeptes  
 (C7) Historische Spielautomaten  
 - Aufwertung des Gebäudes im Duktus des Gestaltungskonzeptes  
 (C8) Zwischen Nibelungenhalle und Imbiss Am Drachenbrunnen  
 - Aufwertung des Schaublenstandes als Element des Themenfeldes Edutainment  
 (C9) Leerstand / ehem. "Zum Onkel Pe"  
 - Nutzung des Gebäudes für touristische Zwecke/Gastronomie  
 - Umgestaltung Außenbereich sowie funktionale und gestalterische Instandsetzung der baulichen Anlagen  
 (C10) Biergarten "Am Drachenbrunnen"  
 - Funktionale und gestalterische Instandsetzung der baulichen Anlagen und Gestaltung Außenbereich (einheitliches Mobiliar und Freiflächengestaltung)  
 "Winzerhäuschen"  
 (C11) - Verdeutlichung der privaten und öffentlichen Freiflächen  
 - Gestaltung Freiflächen (Reduzierung der Werbung, einheitliches Mobiliar und Freiflächengestaltung)  
 - Funktionale und gestalterische Instandsetzung der baulichen Anlagen  
 - Qualitätssteigerung der Gastronomie durch verbesserte Außenpräsentation und Angebot

**Zwischenstück 2 - Kultur und Tourismus**  
 (D1) Mittelstation und Umfeld  
 - Schaffung einer räumlichen Klammer zwischen Schlossbrücke, Portal Schloss Drachenburg, Vorburg und Burghof durch funktionale und gestalterische Aufwertung des öffentlichen Raums  
 - Herstellung einer Wegeverbindung von Mittelstation zur Brücke an der Vorburg  
 - Attraktivierung der Mittelstation durch Bau eines Pavillons  
 - Errichtung einer Zwischenstation zur Information (Landkarte, Wegweiser) und Pausieren (Bänke, Witterungsschutz)  
 - Sichtbarmachung der Eiselstation  
 - Nutzung der Brückenbögen  
 Vorburg  
 (D2) - Öffnung der historischen Zugangssituation zur Vorburg  
 Schloss Drachenburg  
 (D3) - Fertigstellung der Sanierungsarbeiten  
 - Erstellung eines Nutzungskonzeptes für das Schloss  
 - Einrichtung von (Aussen-) Gastronomie im Schloss  
 Park Schloss Drachenburg  
 (D4) - Pflege- und Weiterentwicklung des Landschaftsparks  
 - Erhalt der nördlichen Zufahrt für Rettungsfahrzeuge  
 - Sanierung und (Um-) Nutzung der Nebengebäude im Park  
 - Instandsetzung der Einfriedung  
 - Erhöhung des Informationsangebots zum Park und zu den Gebäuden  
 Kastanienallee / Wegekreuzung am Ausgang des Nachtigallentals  
 (D5) - Wiederherstellung der historischen Kastanienallee als Zugang zur Vorburg und zu Schloss Drachenburg  
 - Aufwertung des Wegekreuzes in Höhe Vorburgviadukt  
 (D6) - Aufwertung des Teichs am Viadukt am Ende des Nachtigallentals  
 - Partielle Instandsetzung von Wegebefestigung, Bachlauf und Stationen im Nachtigallental sowie (Hohl-)Weg von Oberwelnbergweg in Richtung Milchhäuschen  
 (D7)  
 (E1) Burghof - gastronomischer Ankerpunkt  
 - Nutzung des Komplexes für Gastronomie und Tourismus  
 - Schaffung einer räumlichen Verknüpfung mit der Achse Drachenfelsstraße  
 - Grundsanierung der Bausubstanz entsprechend denkmalpflegerischen Vorgaben; Rückbau der aufwändigen nicht denkmalpflegerischen Anbauten  
 - Gestaltung der angrenzenden Freiflächen (Aussichtsterrasse, Gartenwirtschaft etc.)  
 - Sanierung des Weges Richtung Drachenfels Spitze  
 - Inversetzung des Dechendenkmals  
 Wiese  
 (E2) - Nutzung der Streuobstwiese für temporäre Bespielung (Festival, Edutainment für Kinder, etc.)

**Übergeordnete Ziele**

- Gestalterische Maßnahmen**
- Wiederherstellung und Neukonzept von Sicht- und Kulturachsen
  - Inzenierung der Schnittstellen Weg/Sichtachsen mit Kulturhistorischem und/oder Hierarchischem Bezug zum Raum (steinerne Lettern, Wegemarken)
  - Entwicklung eines landschaftsarchitektonisch-künstlerischen landschaftspflegerischen, naturschutzfachlichen und umweltschützenden Gestaltungsansatzes für die Achse vom Rhein zum Drachenfels (u. a. integriertes Pflege- und Entwicklungskonzept)
  - Erneuerung der Möblierung und Beleuchtung entlang der Wege (Bänke, Mülltonnen, Geländer, "Seh"-Hilfen) in einem dem Ort entsprechenden Gestaltungsduktus
  - Selektive Pflege des Straßenbegleitgrüns und der Einfriedungen (Zäune, Hecken)
  - Entwicklung eines auf die Belange des Naturschutz angepassten Beleuchtungskonzeptes
- Funktionale Maßnahmen**
- Erneuerung und teilweise Neugestaltung der Drachenfelsstraße (Erneuerung des Straßenbelages und der Wegedecken)
  - Minimierung des KFZ-Verkehrs, Verbesserung des Parkplatzangebots / des Parklettsystems im Tal
  - Überprüfung funktionsfremder Nutzungen, die die landschaftspflegerischen, kulturhistorischen und touristischen Potentiale berühren
  - Aufbau eines Beweidungs- Einstellungs- und Nutzungskonzeptes für Reittiere sowie Überprüfung von Erneuerungsmöglichkeiten für die Wegecke des Eselswegs
- Tourismus und Gastronomie**
- Erarbeitung eines integrierten Tourismuskonzeptes unter Einbeziehung des regionalen Angebots im Zusammenhang mit zielgruppenspezifischen Gastronomiekonzept
  - Themenspezifische Vernetzung der touristischen Angebote (z.B. Kombiticket Zahnradbahn/ Museen/ Schloss Drachenburg)
- Maßnahmen im Naturpark Siebengebirge**
- Überprüfung von Wegeführungen und Wegweisern im Naturpark, Verknüpfung mit Sanierungsgebiet
  - Aufwertung und Sanierung der Standdenkmäler und Hinweistafeln
- An der Helle**
- Bauliche und gestalterische Aufwertung der Verbindung zur Altstadt-Süd / Anleger 1 über An der Helle
  - Überprüfung des genehmigten baulichen Bestands An der Helle
  - Wiederherstellung der Verbindung An der Helle / Rüdenet / Mittelstation mit Verknüpfung zum Welnberg unter Berücksichtigung der Engpasswirkung im NSG
- Südlich des Drachenfels**
- Inversetzung des Fussweges nach Bad Honnef
  - Aufwertung der Aussichtspunkte und Wegestationen bis hin zur Siegfriedkanzel
- Hirschburg und Nachtigallental**
- temporäre Öffnung des Hirschburgparks / der Hirschburg
  - Pflege und Entwicklung des Landschaftsparks an der Hirschburg
  - Partielle Instandsetzung von Wegebefestigung, Bachlauf und Stationen im Nachtigallental

**2. Anstieg - Naturerlebnis**

- (G1) Schlossgrill  
 - Rückbau des Gebäudes und der Terrasse  
 (G2) Aussichtspunkt am Schlossgrill  
 - Freischneiden der Sicht zum Rhein  
 - Umgestaltung der Freifläche als kleines Plateau (Picknickplatz, Bänke)  
 - Erneuerung der Geländer  
 (G3) Aussichtspunkt auf halber Höhe  
 - Freischneiden der Sicht zum Rhein  
 - Erneuerung der Geländer und der Bank  
 (G4) Römischer Trachtsteinbruch  
 - Öffnung des Steinbruchs für Öffentlichkeit unter Brückenspannung der Ziele des Naturschutzes  
 - Überprüfung der Zuwegung von Drachenfelsstraße bzw. Rüdenet  
 - Aufstellen von Informationen zur Geschichte des Steinbruchs  
 (G5) Aussichtspunkt  
 - Freischneiden der Sicht zum Rhein  
 - Erneuerung Mobiliar und Geländer  
 - Gestaltung als Ruhestation

**Spitze - Inszenierung Drachenfels**

- (H1) Das Drachenfelsplateau  
 - Abriss der 70er-Jahre Bebauung  
 - Abwägung über Abriss der 30er-Jahre Bebauung  
 - Gestaltung einer der Bedeutung des Ortes angemessenen touristischen Destination  
 - Neubau (Aussen-) Gastronomie und Informationszentrum zum Drachenfels  
 - Integration der Bergstation in Planung  
 - Bespielung des Ortes mit kulturellen Veranstaltungen  
 - Gestaltung eines gut wahrnehmbaren Zugangs zur Spitze  
 - Erläuterte Aussichtspunkte für Fern- und Nahsichten (Audioguides)  
 - Aufstellen von Informationstafeln zur Geschichte, Umfeld und Wegen  
 - Erhalt der öffentlichen Aussichtsplattformen  
 - Schaffung von Attraktionen für Kinder (sprechender Drache, Spielplatz mit Thema Drache)  
 (H2) Die Drachenfels Spitze  
 - Bauliche und gestalterische Aufwertung der Zuwegung zur Burgruine, Freiflächen und Aussichtspunkte (Geländer, Wegdecke, Sitzmöglichkeiten)  
 - Bauliche Sanierung der Wegeverbindung nach Bad Honnef  
 - Erläuterte Aussichtspunkte für Fern- und Nahsichten (Audioguides)  
 - Aufstellen von Informationstafeln zur Geschichte der Ruine  
 - Sicherung der Burgruine  
 - Überprüfung der Nutzungsmöglichkeit des Burgfrieds als zusätzlicher Aussichtspunkt (Innenliegende, freitragende Treppenanlage mit Podest)

<ul style="list-style-type: none"> <li>Abgrenzung Vorbereitende Sanierungsuntersuchung Königswinter-Drachenfels</li> <li>Abgrenzung Vorbereitende Sanierungsuntersuchung - Bereich Altstadt</li> <li>Deutsche Bahn Koblenz - Köln</li> <li>Drachenfelsbahn</li> <li>Haupt-/Nebenwanderwege außerhalb des Sanierungsgebietes</li> <li>Rhein</li> <li>Inversetzung von Wegeverbindungen in das Umfeld</li> <li>Gestaltung Zugangspforten zum Drachenfels</li> <li>Markierung Wegweiser</li> <li>Orientierungspunkt an Schnittstelle wichtiger Wegeverbindungen (Landkarte, Wegweiser)</li> </ul>	<ul style="list-style-type: none"> <li>Sanierung/Aufwertung Drachenfelsstraße (Steigerung Aufenthaltsqualität)</li> <li>Sanierung/Aufwertung Drachenfelsstraße (Einfassung, Eselsweg, Belg)</li> <li>Unversiegelte Wege - Erneuerung und Instandhaltung Oberfläche, Sicherungsmaßnahmen</li> <li>Neugestaltung Aussichtsplattformen Drachenfels - (Landschafts-) Architektonischer Wettbewerb</li> <li>Aussichtsplattform am Wegesrand (Sitzmöglichkeiten, Weibänke)</li> <li>Beispielhafter Standort Landmarke an Schnittstelle Sicht- bzw. Wegebeziehung</li> <li>Beispielhafter Standorte Literatur Im Raum</li> <li>Beispielhafter Standort Informationspunkt (Geschichte, Kultur, Natur, Geologie)</li> </ul>	<ul style="list-style-type: none"> <li>Sanierung / Umnutzung / Neubau - Touristische Einrichtungen</li> <li>Sanierung / Umnutzung / Kulturelle Einrichtungen</li> <li>Attraktivierung, Sanierung, Einrichtung sowie Erhalt Gastronomie</li> <li>Attraktivierung und Instandsetzung Ausgangsgastronomie sowie halböffentliche Freiflächen</li> <li>Instandsetzung / Modernisierung / Neubau - Einzelhandel (Pavillons)</li> <li>Bauliche Sanierung / Bestandssicherung - Wohnen</li> <li>Bauliche Sanierung / Bestandssicherung - Nebengebäude</li> <li>Freimachung von Gebäuden und Grundstücken</li> <li>Verlagerung / Gestaltung - Private Stellplätze</li> </ul>	<ul style="list-style-type: none"> <li>Relevante Landschaftselemente innerhalb des Sanierungsgebietes</li> <li>Sicherung des Waldbestandes, Freilegung von relevanten Sichtachsen</li> <li>Erhalt der ökologischen Wertigkeit der Streuobstwiesen im Untersuchungsgebiet</li> <li>Instandsetzung und Pflege Park Schloss Drachenburg</li> <li>Schrebergarten - Aufwertung, Gestaltung (Bepflanzung, Einfriedung, Nutzung)</li> <li>Private Grünflächen - Aufwertung, Gestaltung (Bepflanzung, Einfriedung, Nutzung)</li> <li>Sicherung Felsen</li> <li>Öffnung Zugang römischer Trachtsteinbruch</li> <li>Gestalterische/funktionale Aufwertung Einfriedungen und Begrünung am Wegesrand</li> </ul>	<ul style="list-style-type: none"> <li>Relevante Landschaftselemente und funktionale Freiflächen außerhalb des Sanierungsgebietes</li> <li>Sicherung des Waldbestandes, Freilegung von relevanten Sichtachsen</li> <li>Erhalt der ökologischen Wertigkeit der Streuobstwiesen im Umfeld</li> <li>Instandsetzung und Pflege Landschaftspark Hirschburg</li> <li>Schrebergarten - Gestaltung, langfristig Aufgabe der Nutzung</li> <li>Integration Weinberge in Wegennetz</li> <li>Integration Lemmerzbad in Freizeit- / Tourismuskonzept</li> <li>Sicherung der bestehenden Parkplatzflächen</li> <li>Bebaute Flächen</li> </ul>
--	--	---	---	---

**STADT KÖNIGSWINTER**  
DR. G. JANSEN GMBH

**Vorbereitende Sanierungsuntersuchung Königswinter-Drachenfels - Rahmenplan 2015**

Karte Nr. 7  
**Rahmenplan**

Bademer Straße 115, 56831 KÖNIGSWINTER  
 Postfach 410507, 56865 KÖLN  
 Fon 0221-9407210, Fax 0221-9407218  
 Info@stadplanung-dr-jansen.de  
 www.stadplanung-dr-jansen.de