


Aufsicht M 1:100

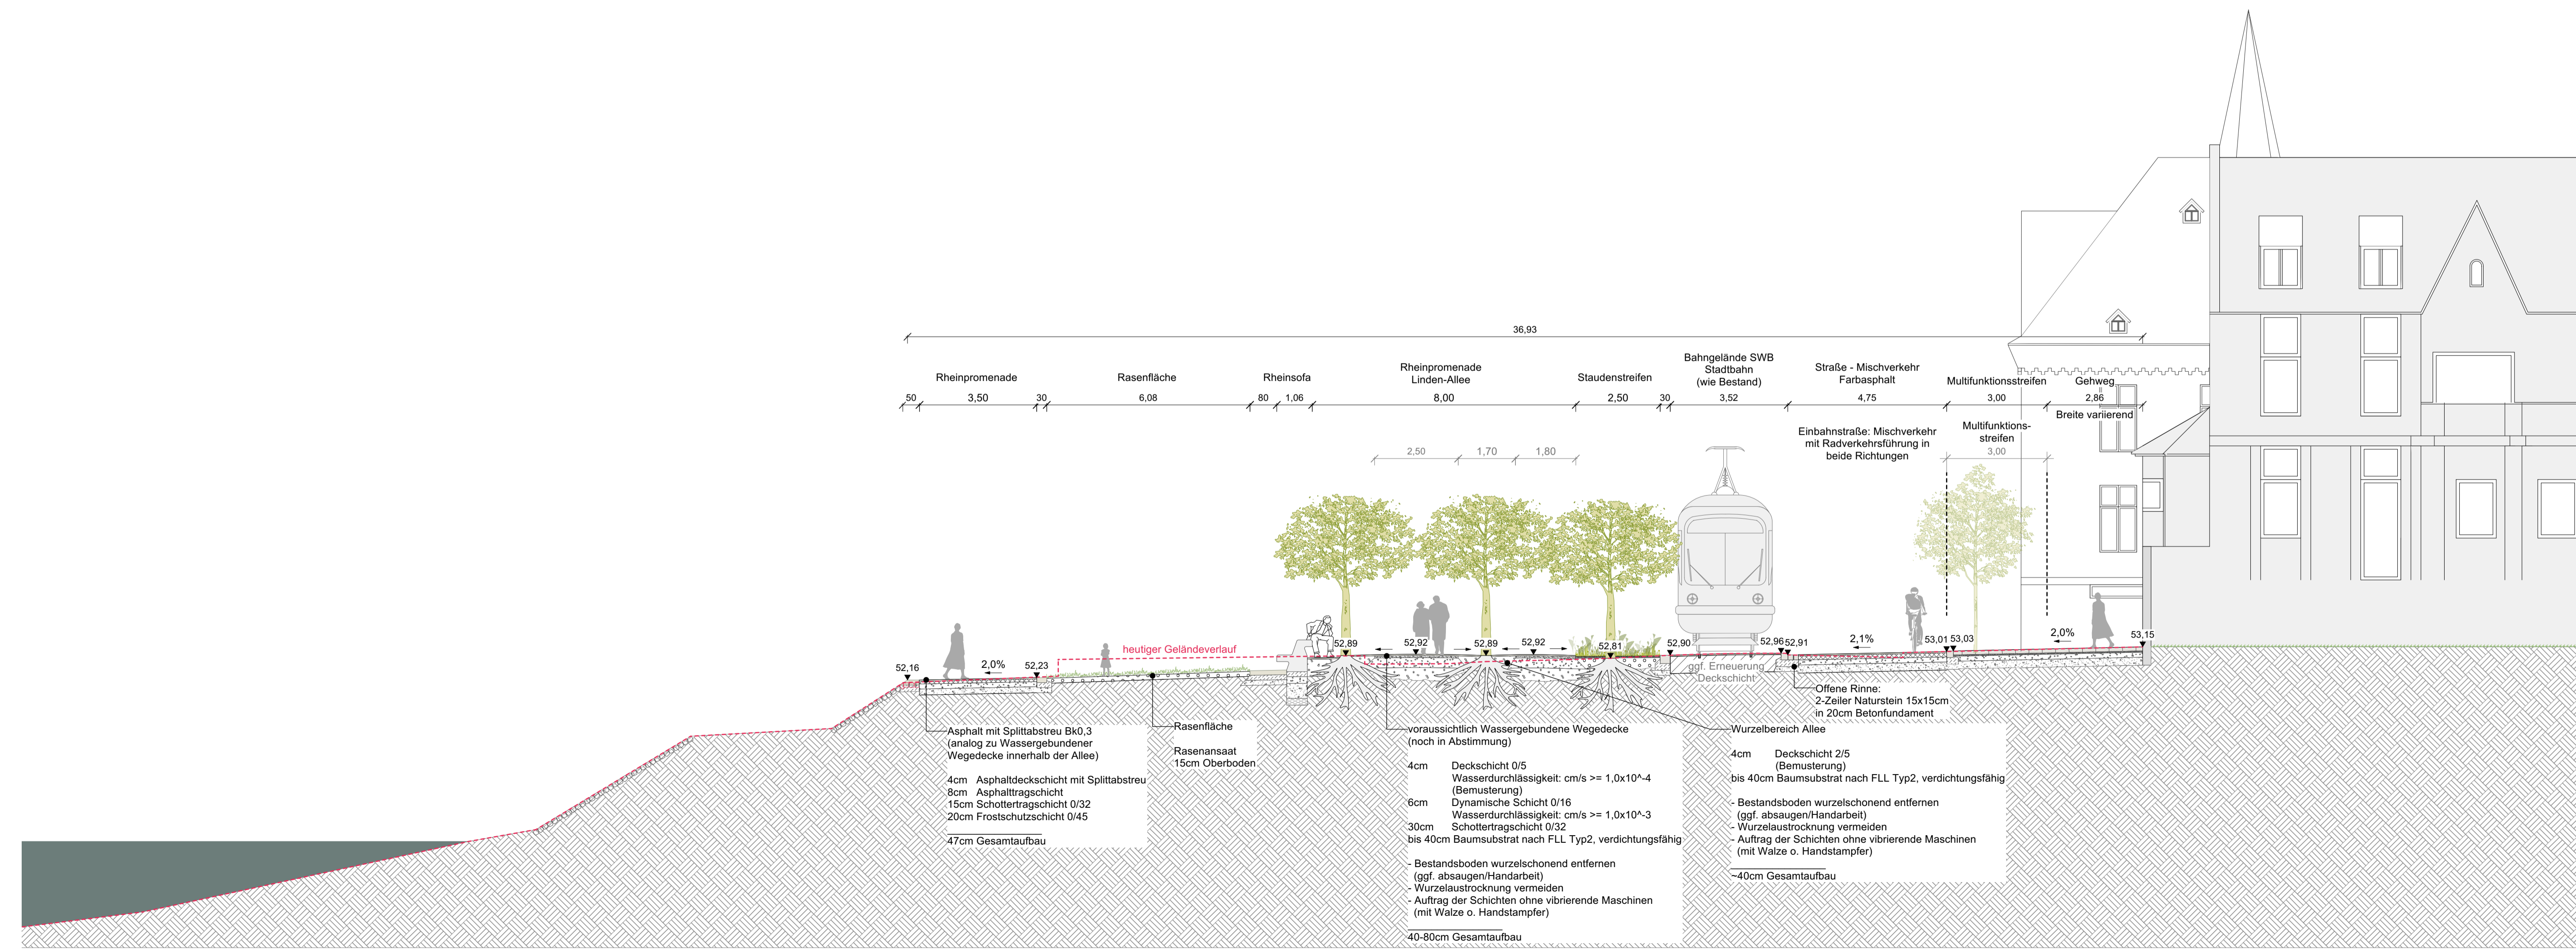

Schnitt BB M 1:100

INDEX	PLANÄNDERUNGEN	DATUM	BEARBEITUNG
BAUHERRIN <b>Stadt Königswinter</b> Fachbereich 6 - Bauverwaltung Obere Straße 8 53639 Königswinter			
DATUM, UNTERSCHRIFT <b>Königswinter Uferpromenade</b>			
PROJEKT NR.	LEISTUNGSPHASE	BEARBEITUNG	FORMAT
P2103	Entwurfsplanung	FH	0,594m / 3,2.2
ZEICHNUNG		DATEI	INDEX
Schnitt BB		PLANERSTELLUNG	30.08.2023
PLANUNG <b>Lohaus · Carl · Köhlmos</b> PartGmbH Landschaftsarchitekten · Stadtplaner Lister Meile 33 30161 Hannover T0511-33654960 info@lohaus-carl-koehlmos.de F0511-33654961 www.lohaus-carl-koehlmos.de			
DATUM, UNTERSCHRIFT			

VORABZUG