


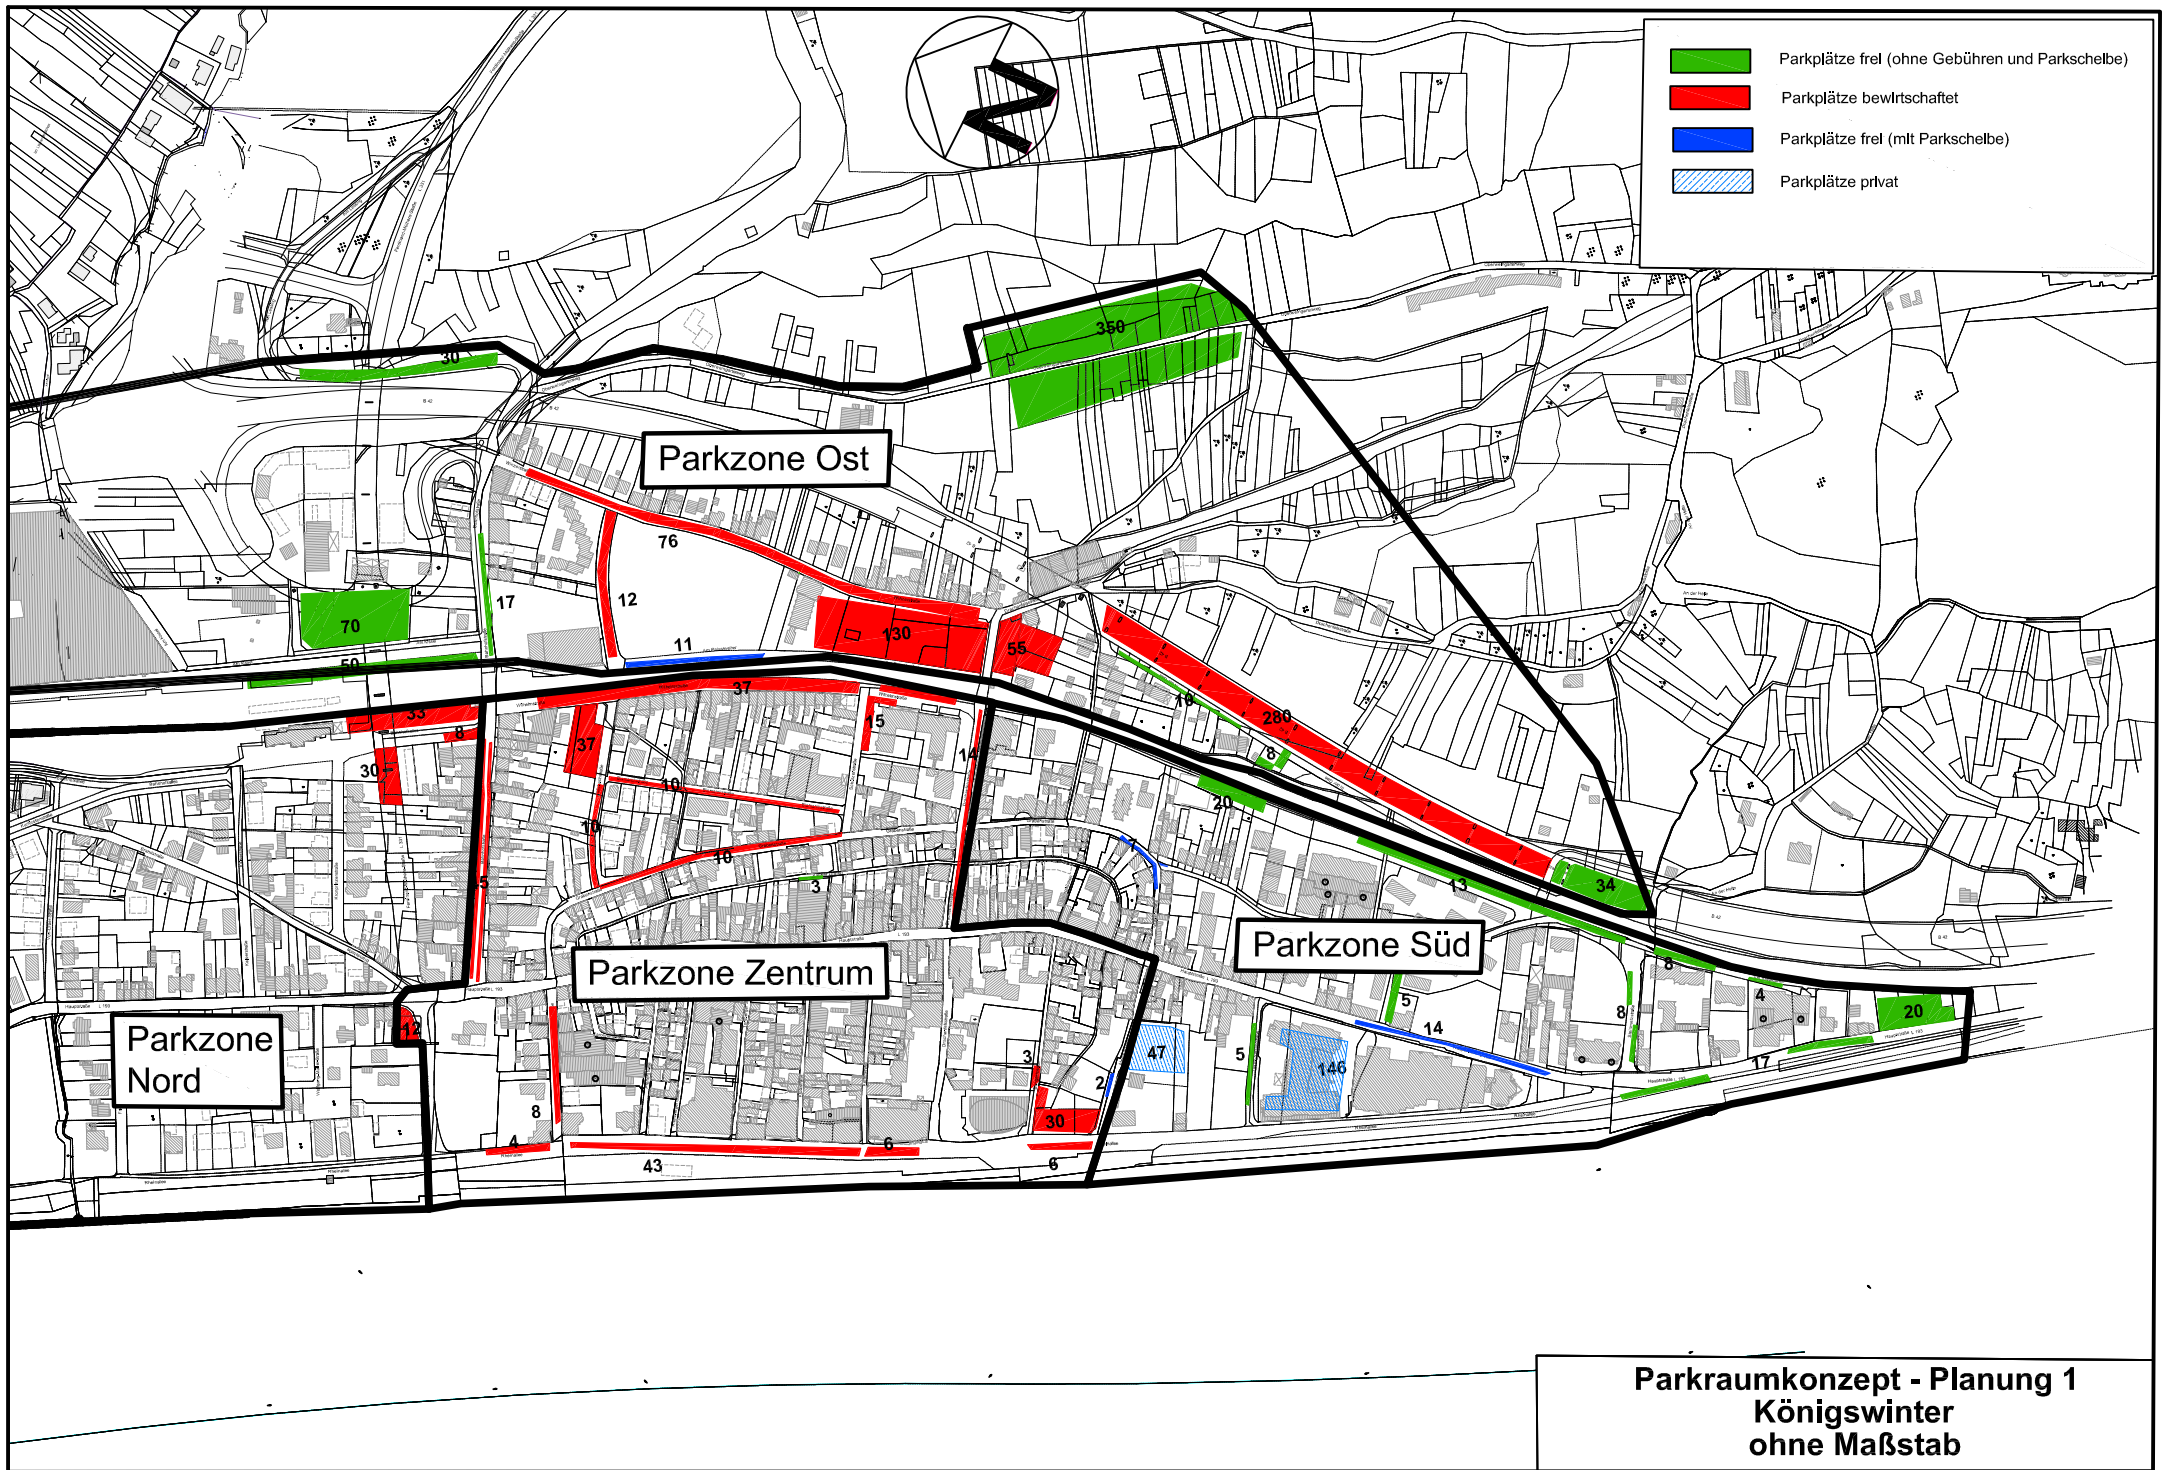

Parkraumkonzept - Planung 1
Königswinter
ohne Maßstab